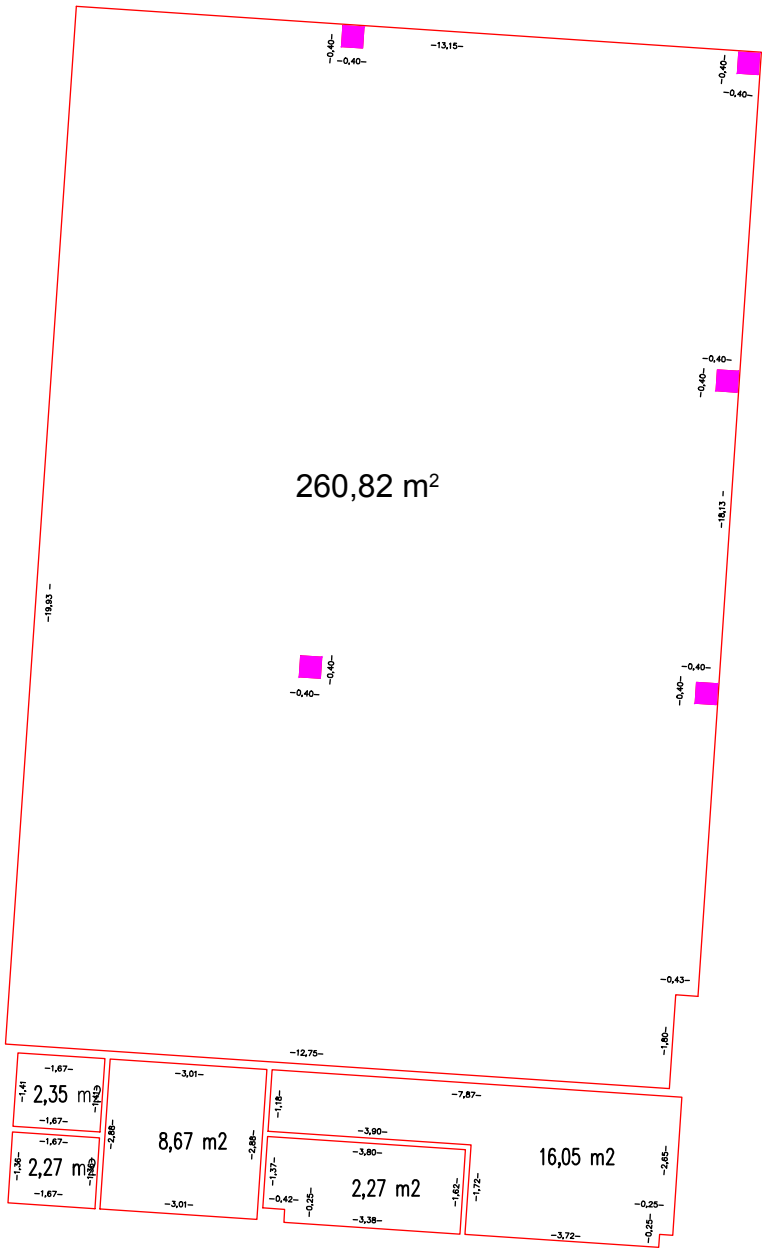

Súradnicový systém: Lokálny

Výškový systém: Lokálny

ObsoGeoZA, s.r.o.
Borová 3203/29, 010 07 Žilina

Kraj: Žilinský			
Okres: Žilina			
Firma: ObsoGeoZA, s.r.o.	Konateľ: Ing.Obšivaný J án	Zameral: ObsoGeoZA,s.r.o.	Obec/kat.úz./: Žilina
		Vyhotovil: ObsoGeoZA,s.r.o.	
Lokalita: Polyfunkčný komplex Ruđiny II. – Žilina Nákupná galéria		Číslo zákazky: 01265/2018/POL/KA/OBS	Mierka: 1:100
Názov výsledného čiastkového operátu: Geodetické zameranie nájomných plôch podľa DIN 277 pre predajňu			práce: začaté: Február 2019
			ukončené: Február 2019
			Autorizačne overil:
			dňa: 25.2.2019 menodng. Obšivaný J.
Odberateľ–/investor/ : KAMI PROFIT, s.r.o. Pri starom letisku 17 831 07 Bratislava		Určené pre: KAMI PROFIT, s.r.o.	Náležitosťami a pravostou zodpovedá predpisom pečiatka a podpis